


# Versorgung Kt. Glarus

mit neuer Kabelverbindung Schwanden bis Linthal

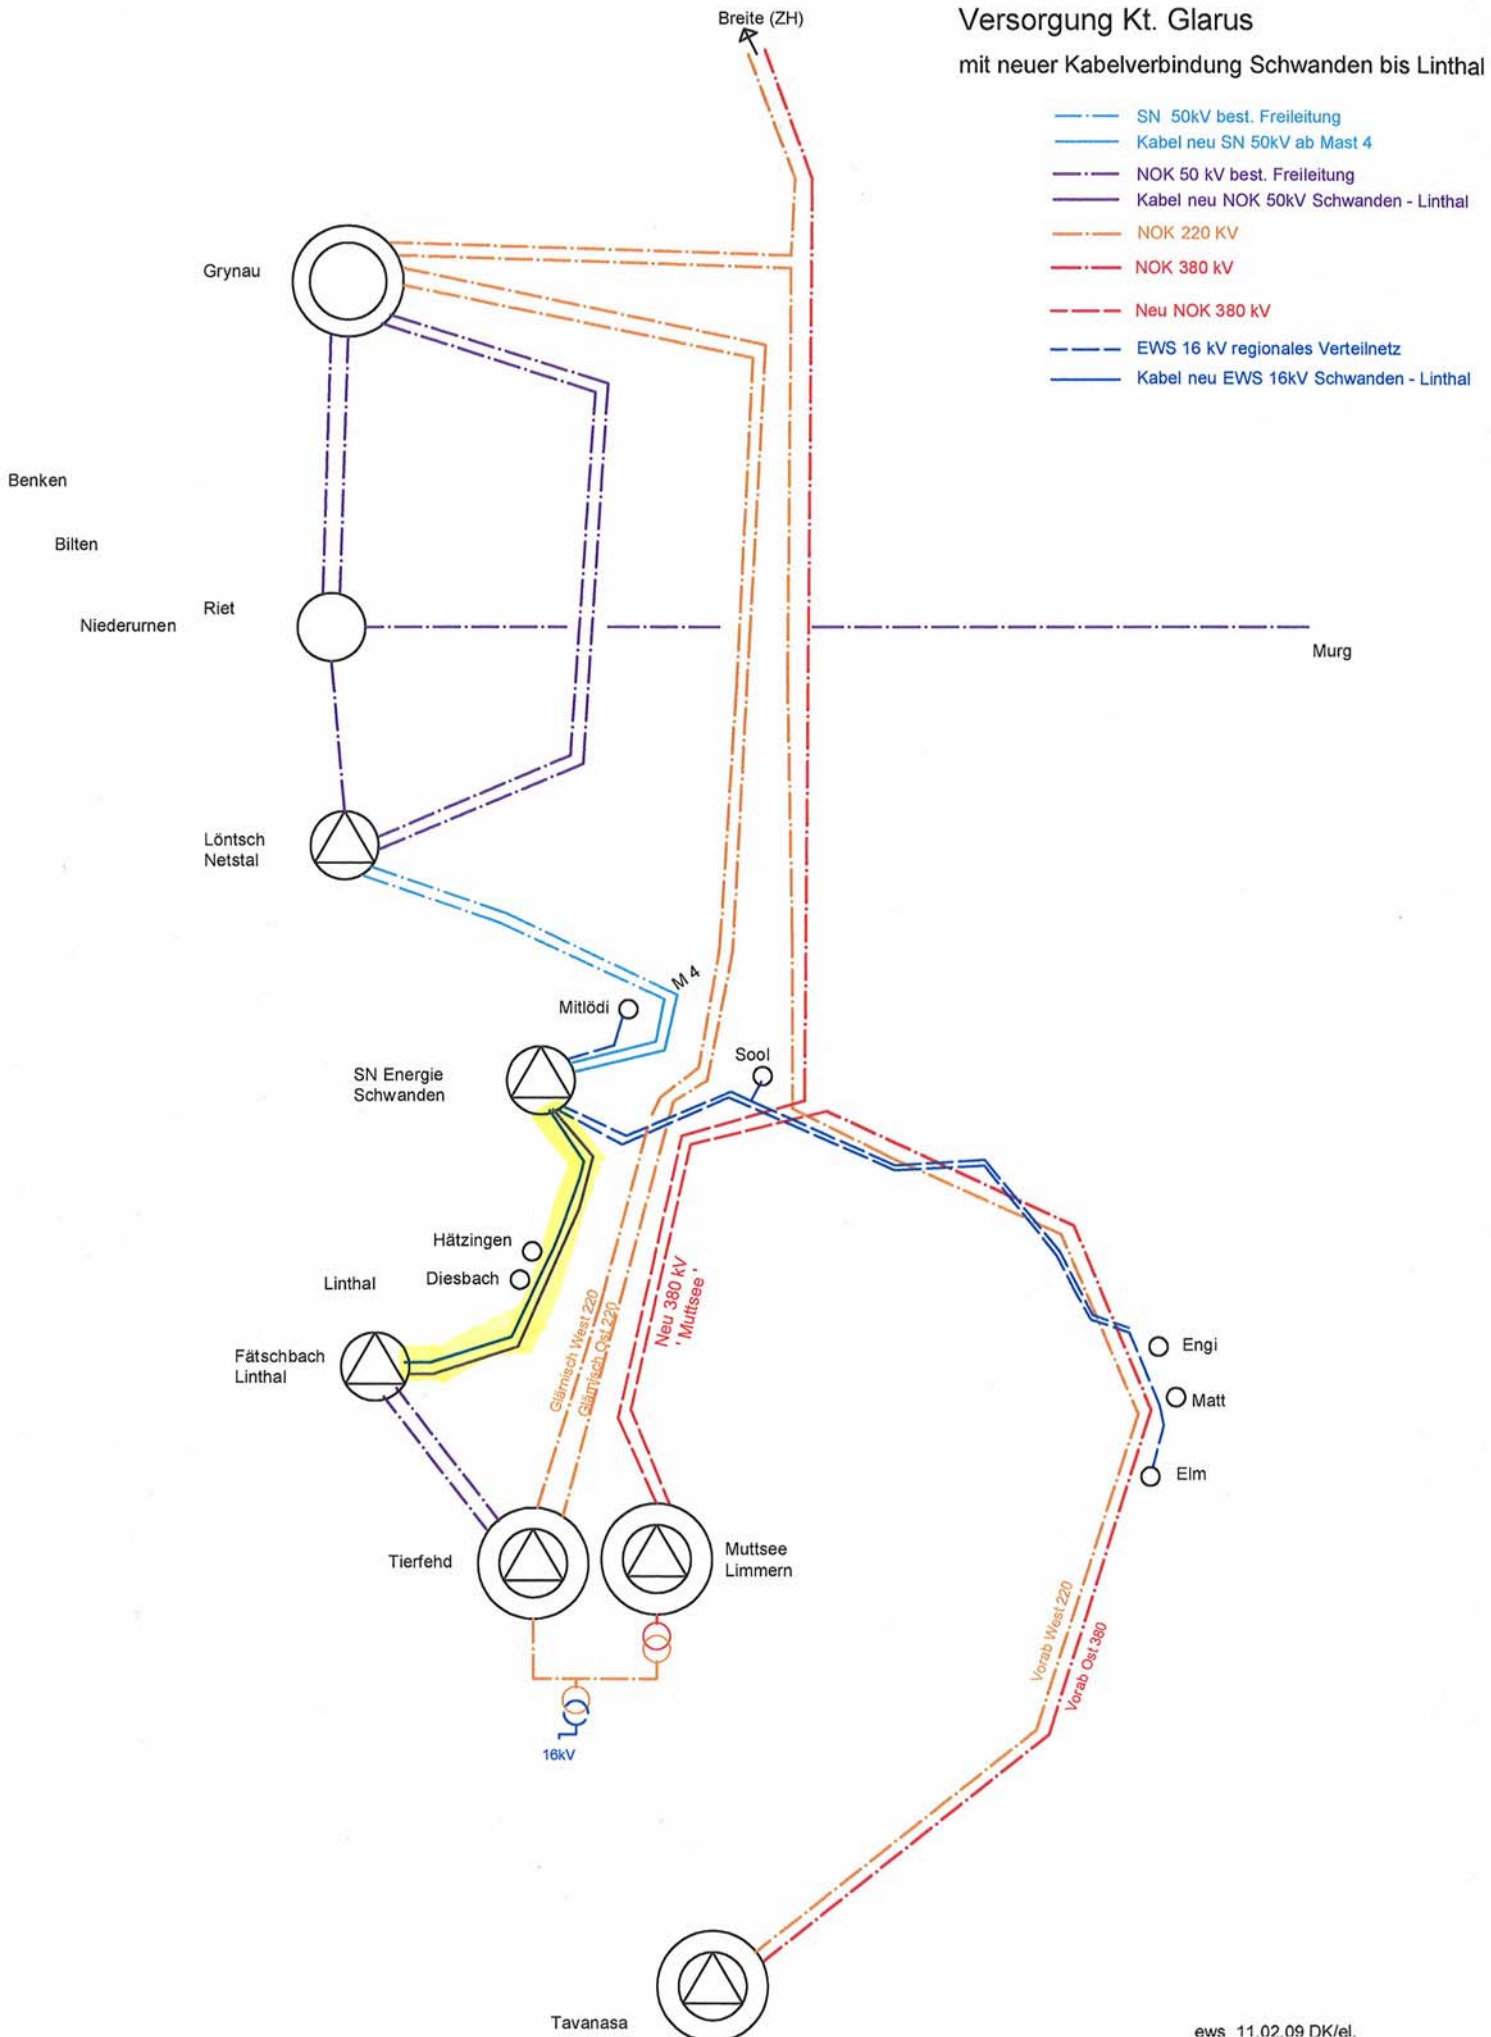

# Versorgung Kt. Glarus

mit neuer Kabelverbindung Schwanden bis Linthal

